




6 SECTION • VANITY
A-24/A-24
NOT TO SCALE

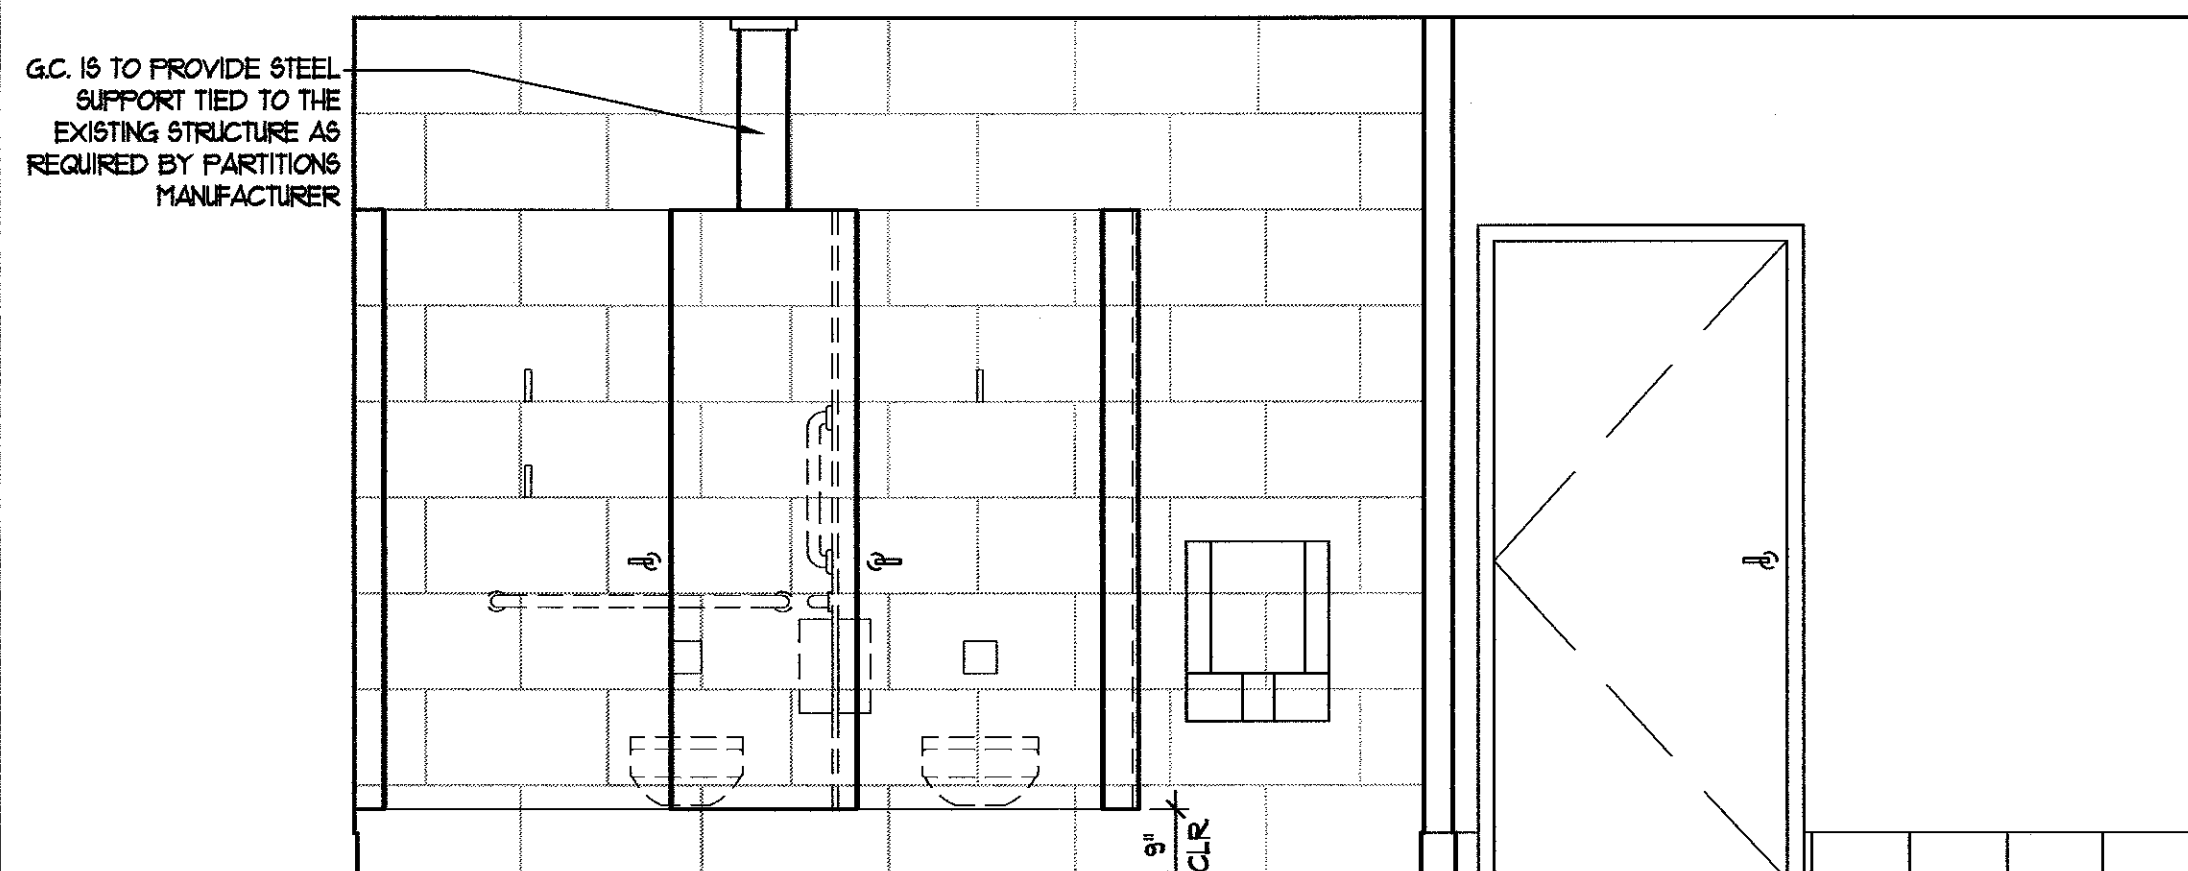


5 TOILET ELEVATION - MEN 106
A-24/A-24
SCALE: 1/2" = 1'-0"

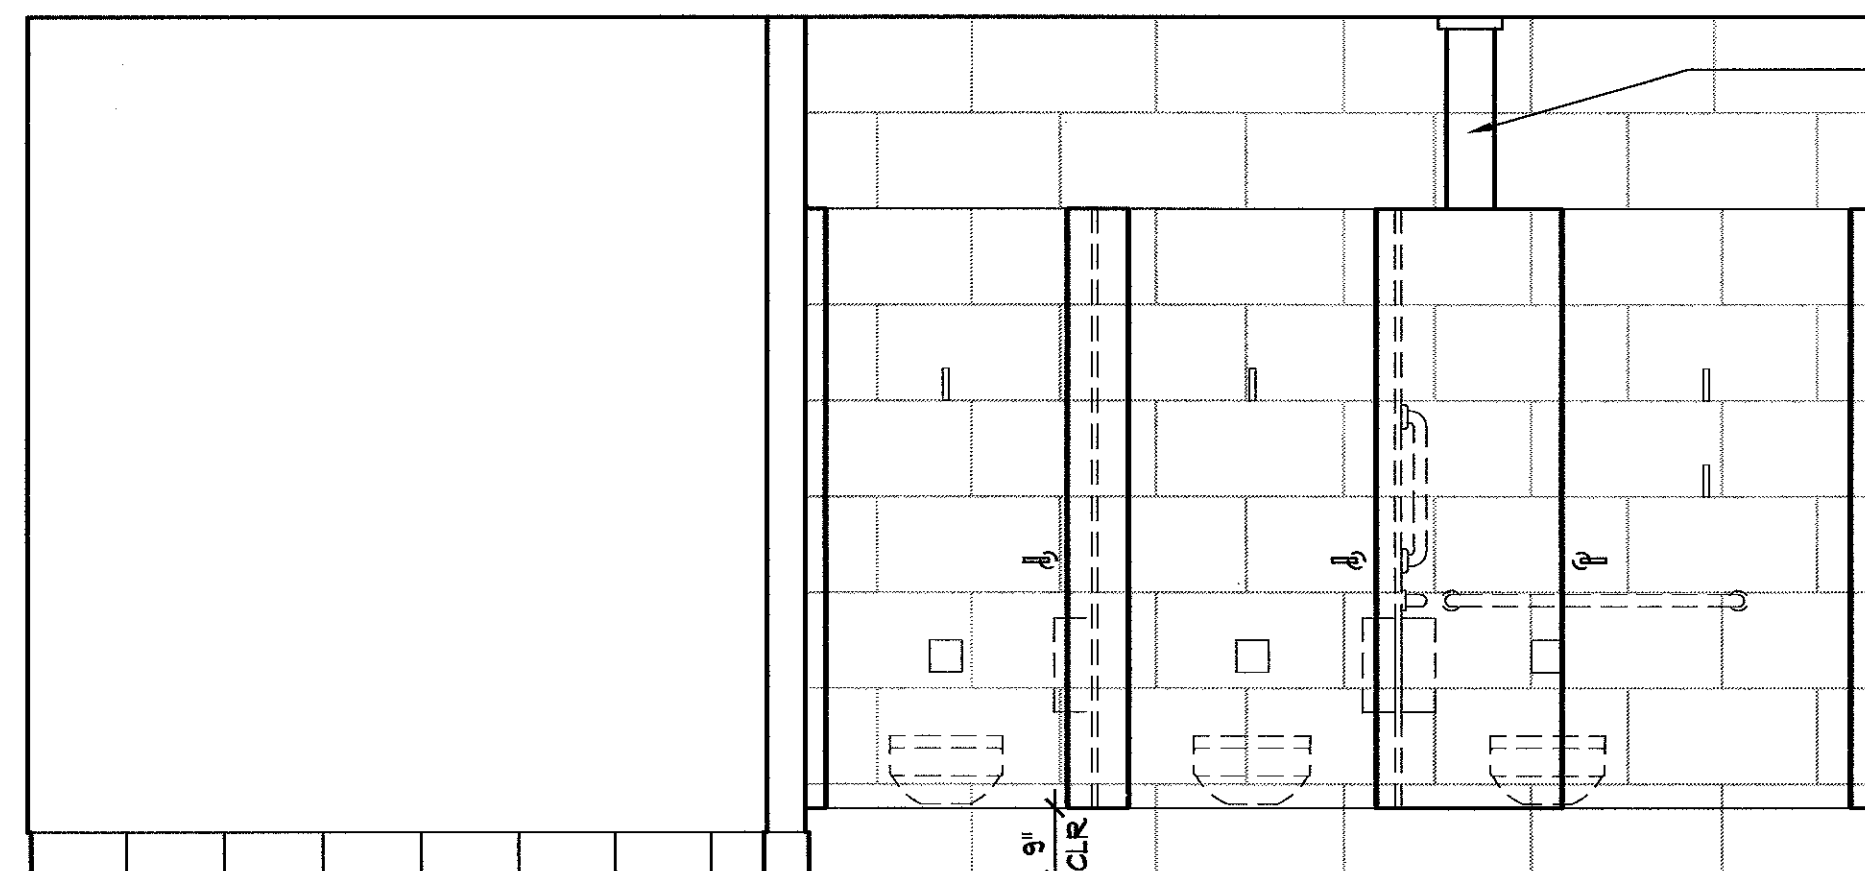


4 TOILET ELEVATION - WOMEN 107
A-24/A-24
SCALE: 1/2" = 1'-0"

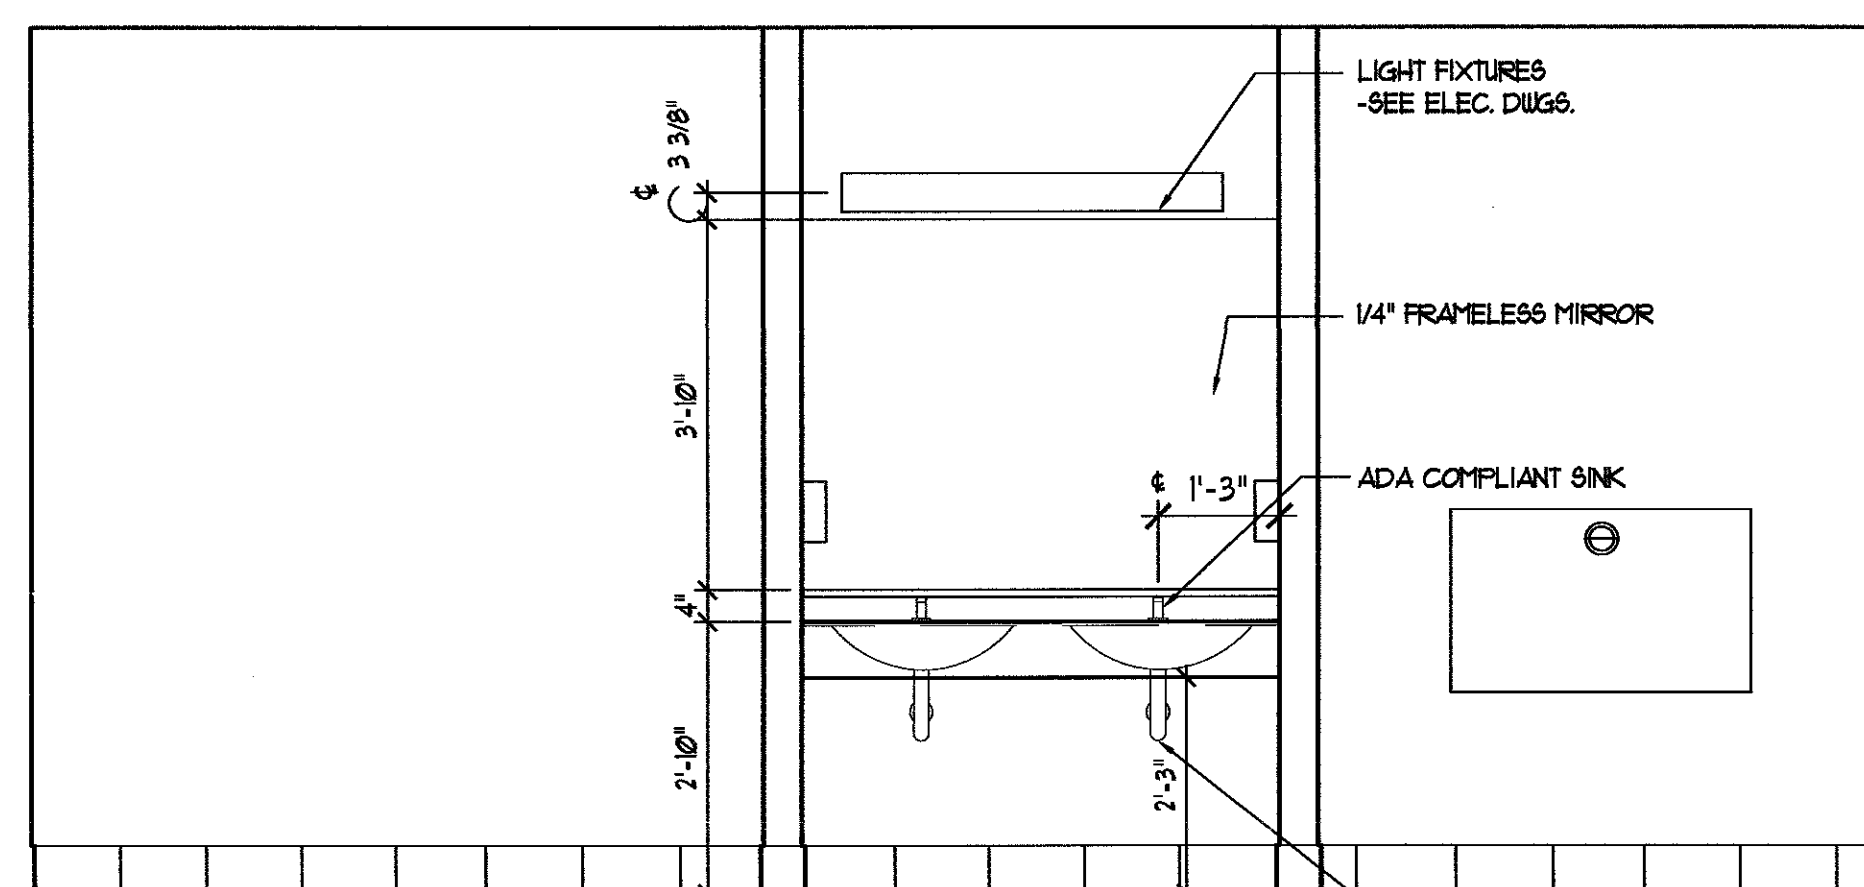

3 TOILET ELEVATION - MEN 106
A-24/A-24
SCALE: 1/2" = 1'-0"

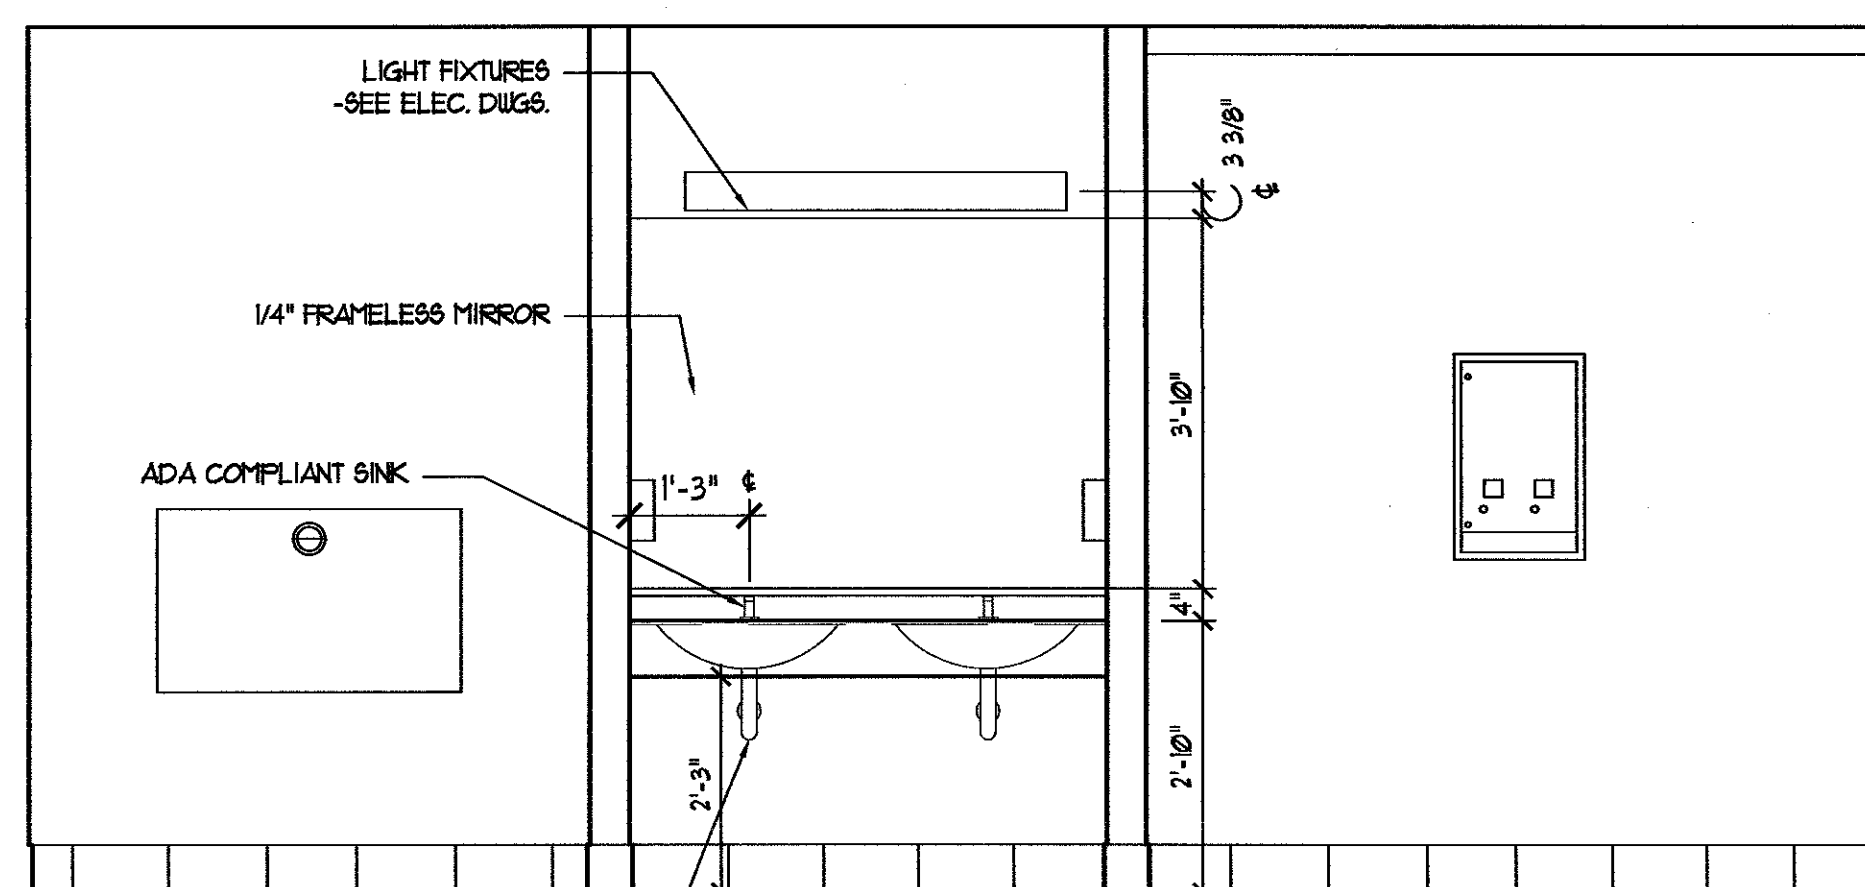

2 TOILET ELEVATION - WOMEN 107
A-24/A-24
SCALE: 1/2" = 1'-0"

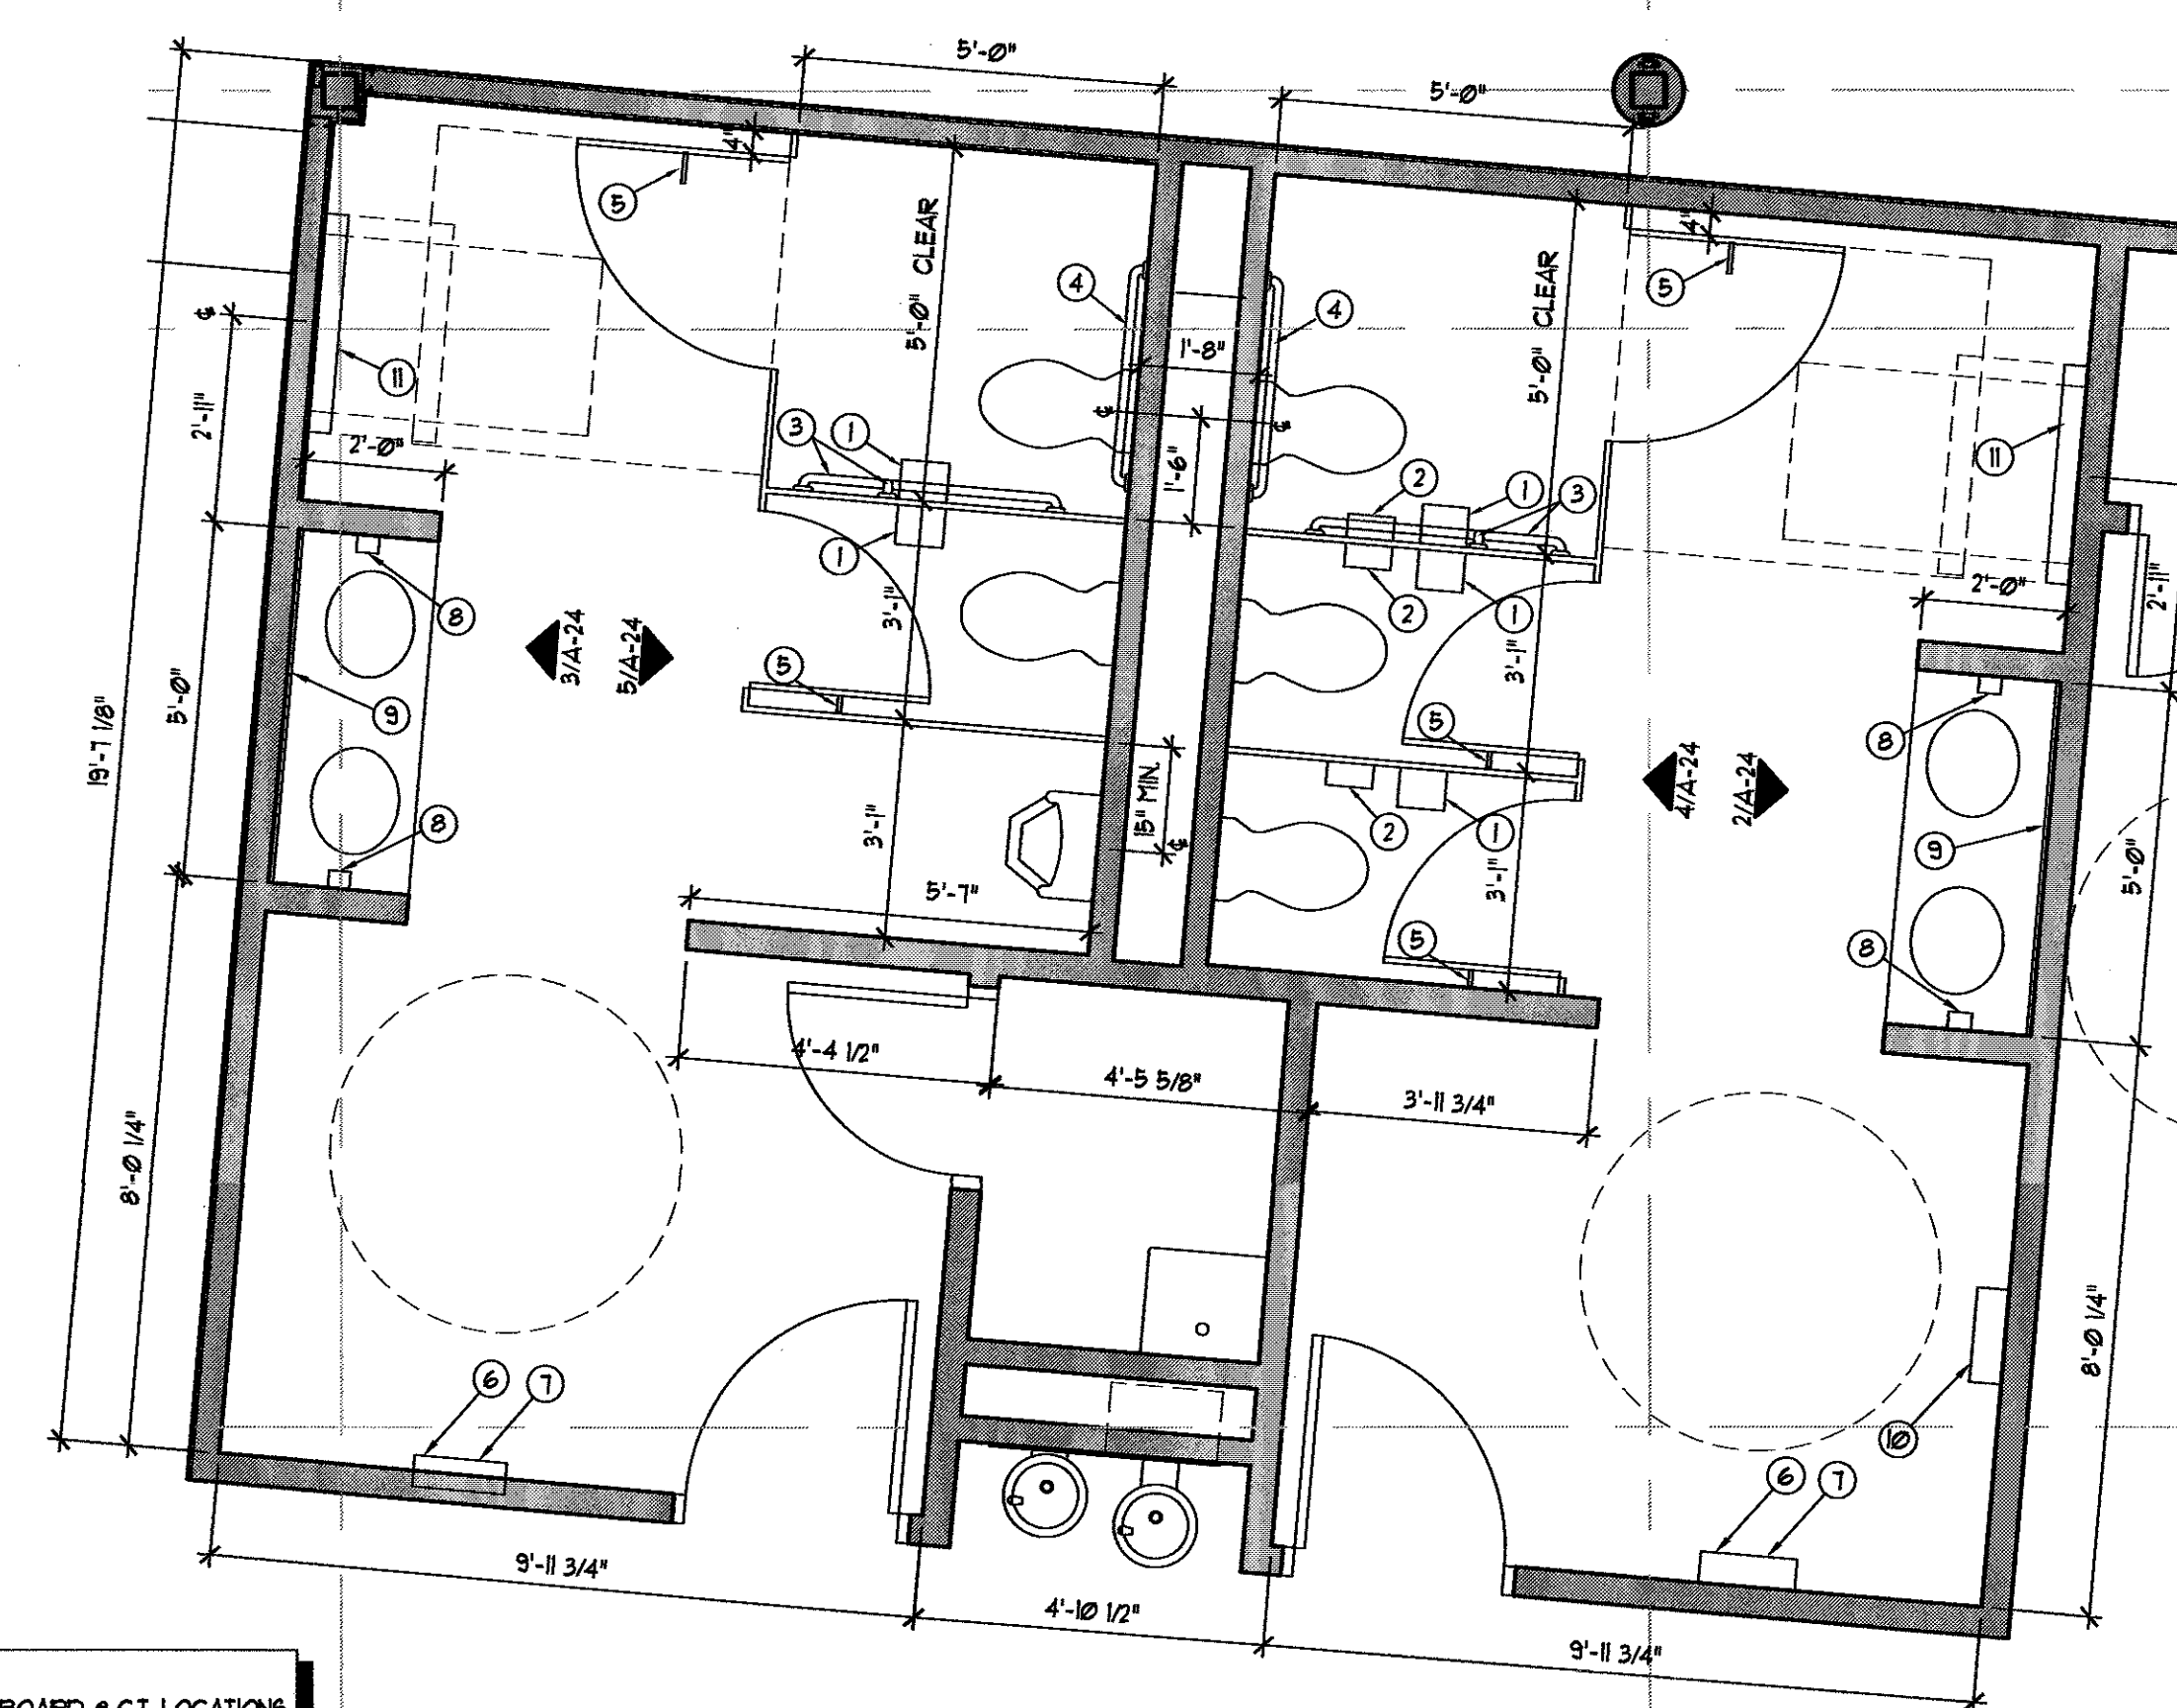

NOTES:
1. CEMENT BOARD • C.T. LOCATIONS

1 ENLARGED TOILET PLAN
A-24/A-24
SCALE: 3/8" = 1'-0"